

Villa 29B
 Parcelle
 SC : 461 m²
 Pelouse
 SC : 196 m²

Villa 29A
 Parcelle
 SC : 303 m²
 Pelouse
 SC : 69 m²


Villa 29
 Parcelle
 SC : 303 m²
 Pelouse
 SC : 69 m²

Permis
 Plan rez-de-chaussée



Adresse du projet :
 Chemin de l'Avanchet 29
 1216 Cointrin
 Parcelle n°10906 (Meyrin)

Code : AVT
 Plan n° : 06.1
 Indice : -
 Echelle : 1:100
 Format : A3
 Date : 19.03.21
 Modif. : 17.02.22

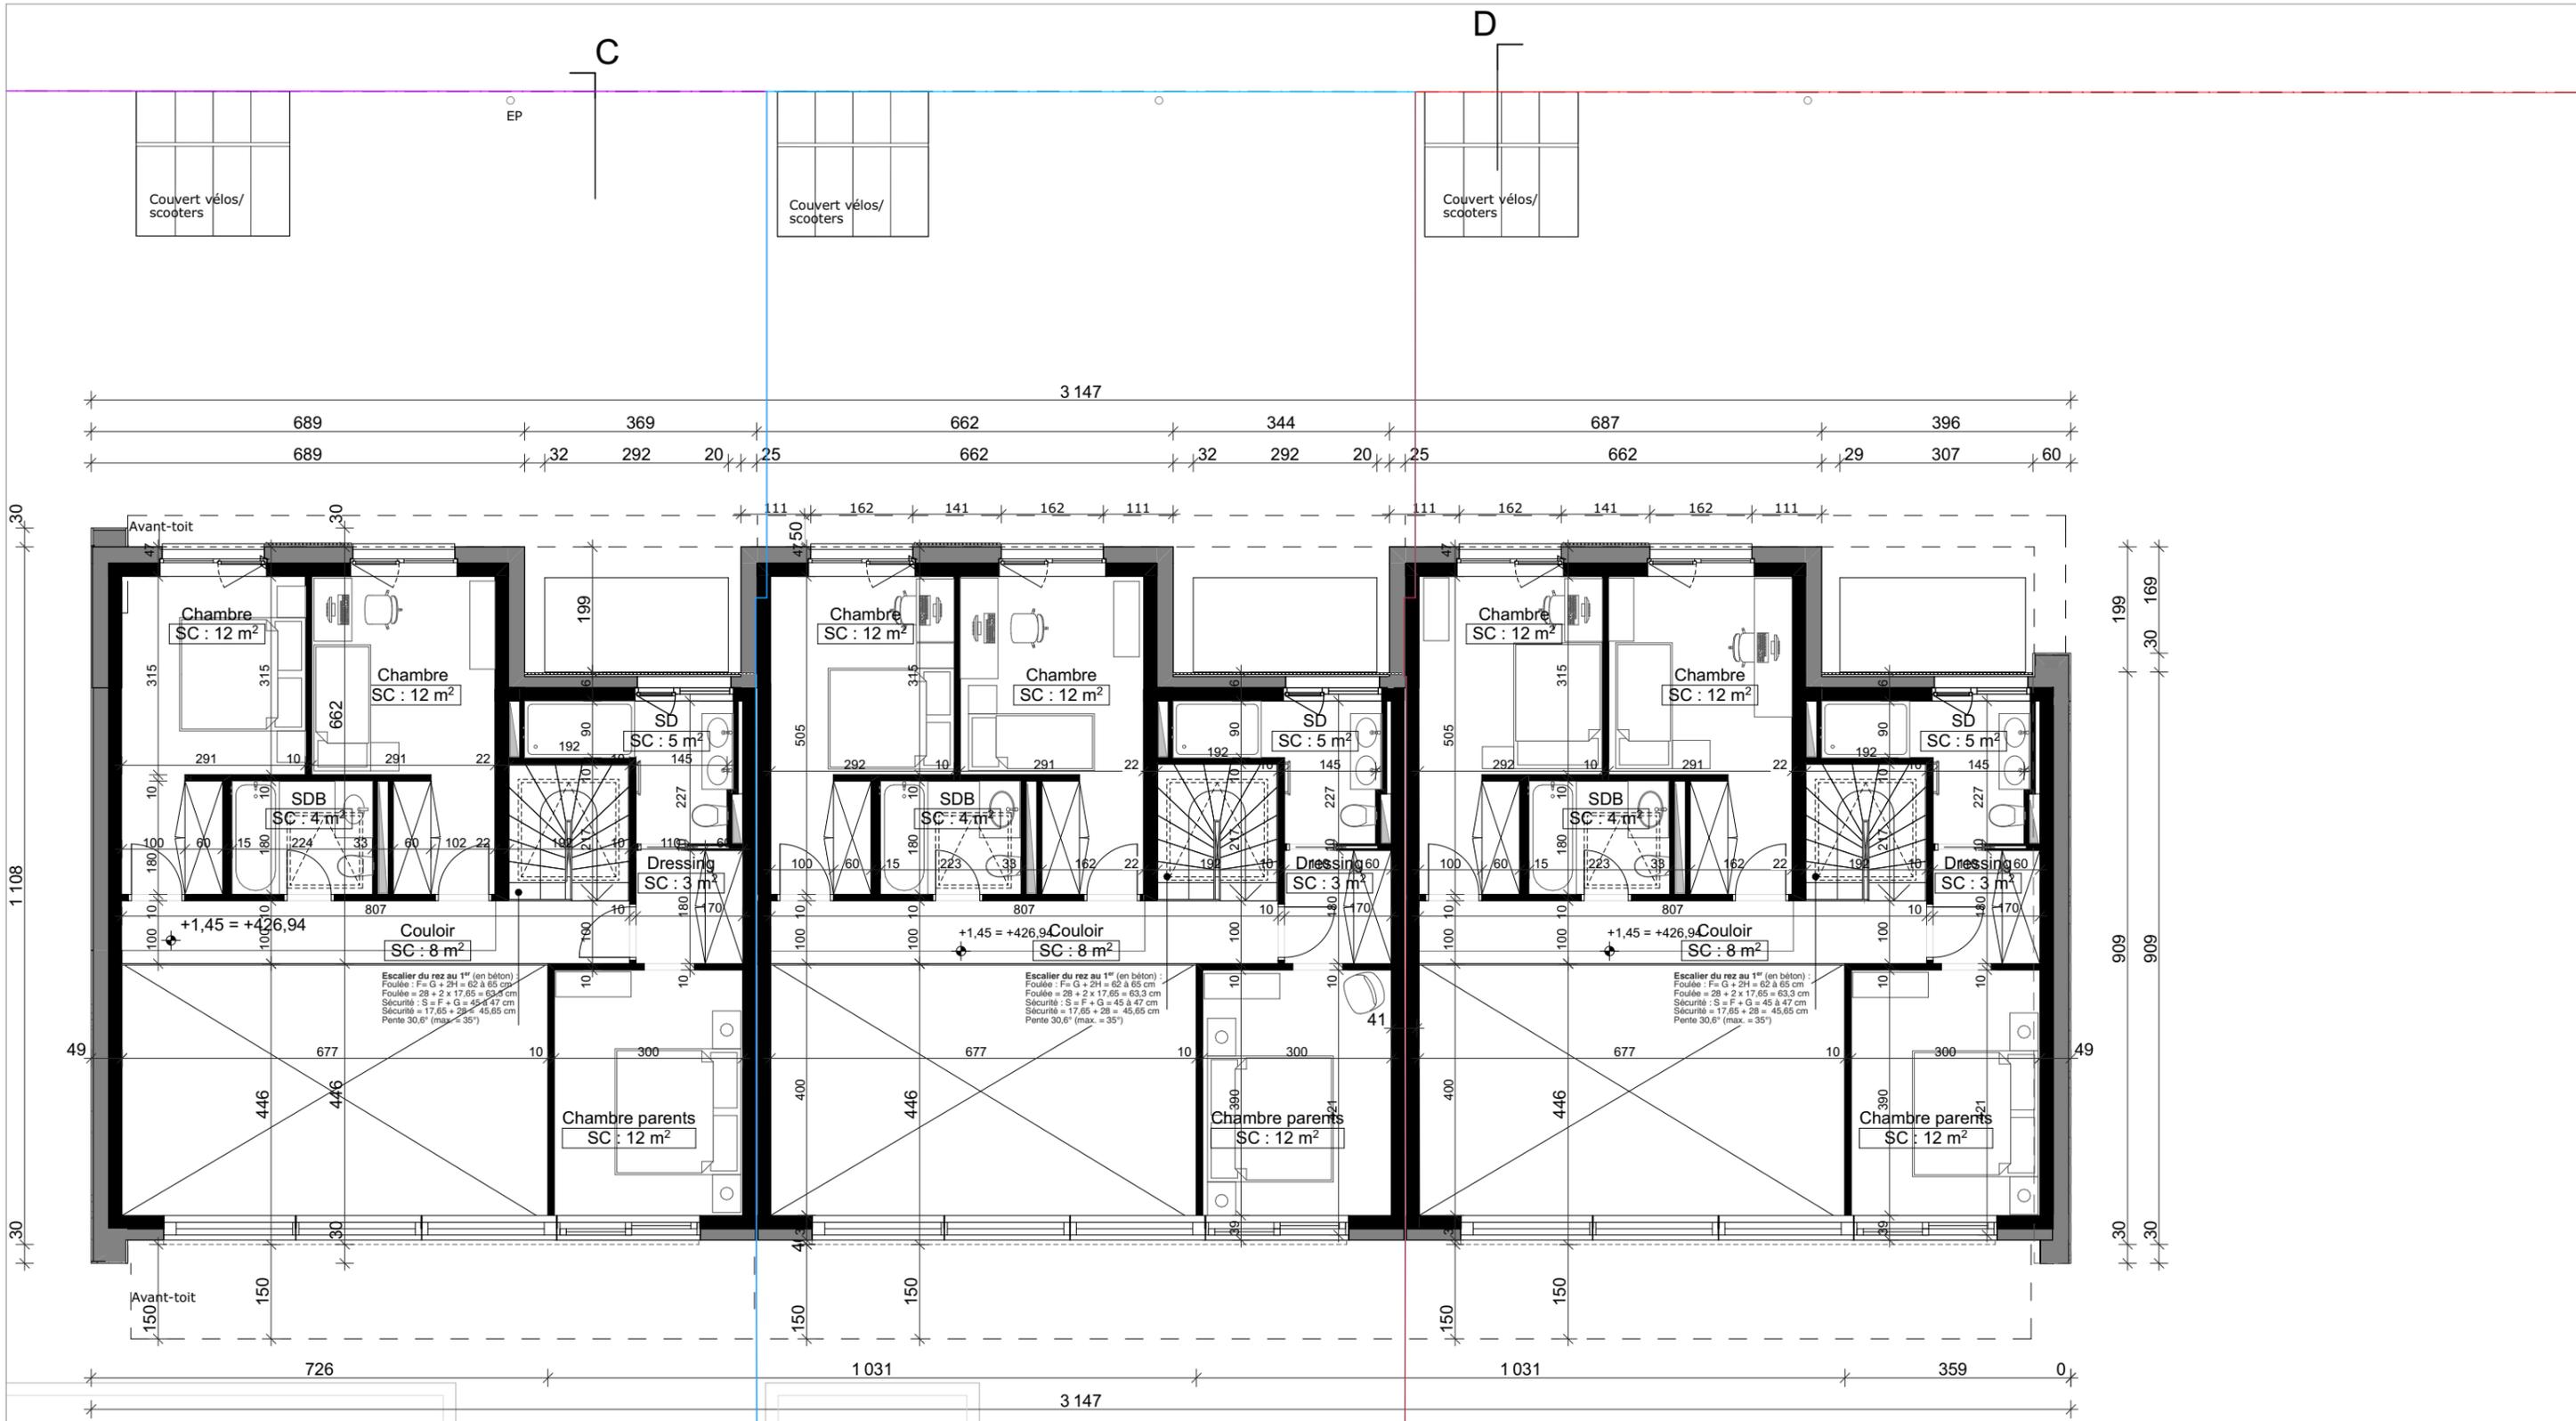


Permis
Plan étage



Adresse du projet :
Chemin de l'Avanchet 29
1216 Cointrin
Parcelle n°10906 (Meyrin)

Code : AVT
Plan n° : 06.2
Indice : -
Échelle : 1:100
Format : A3
Date : 19.03.21
Modif. : 17.02.22

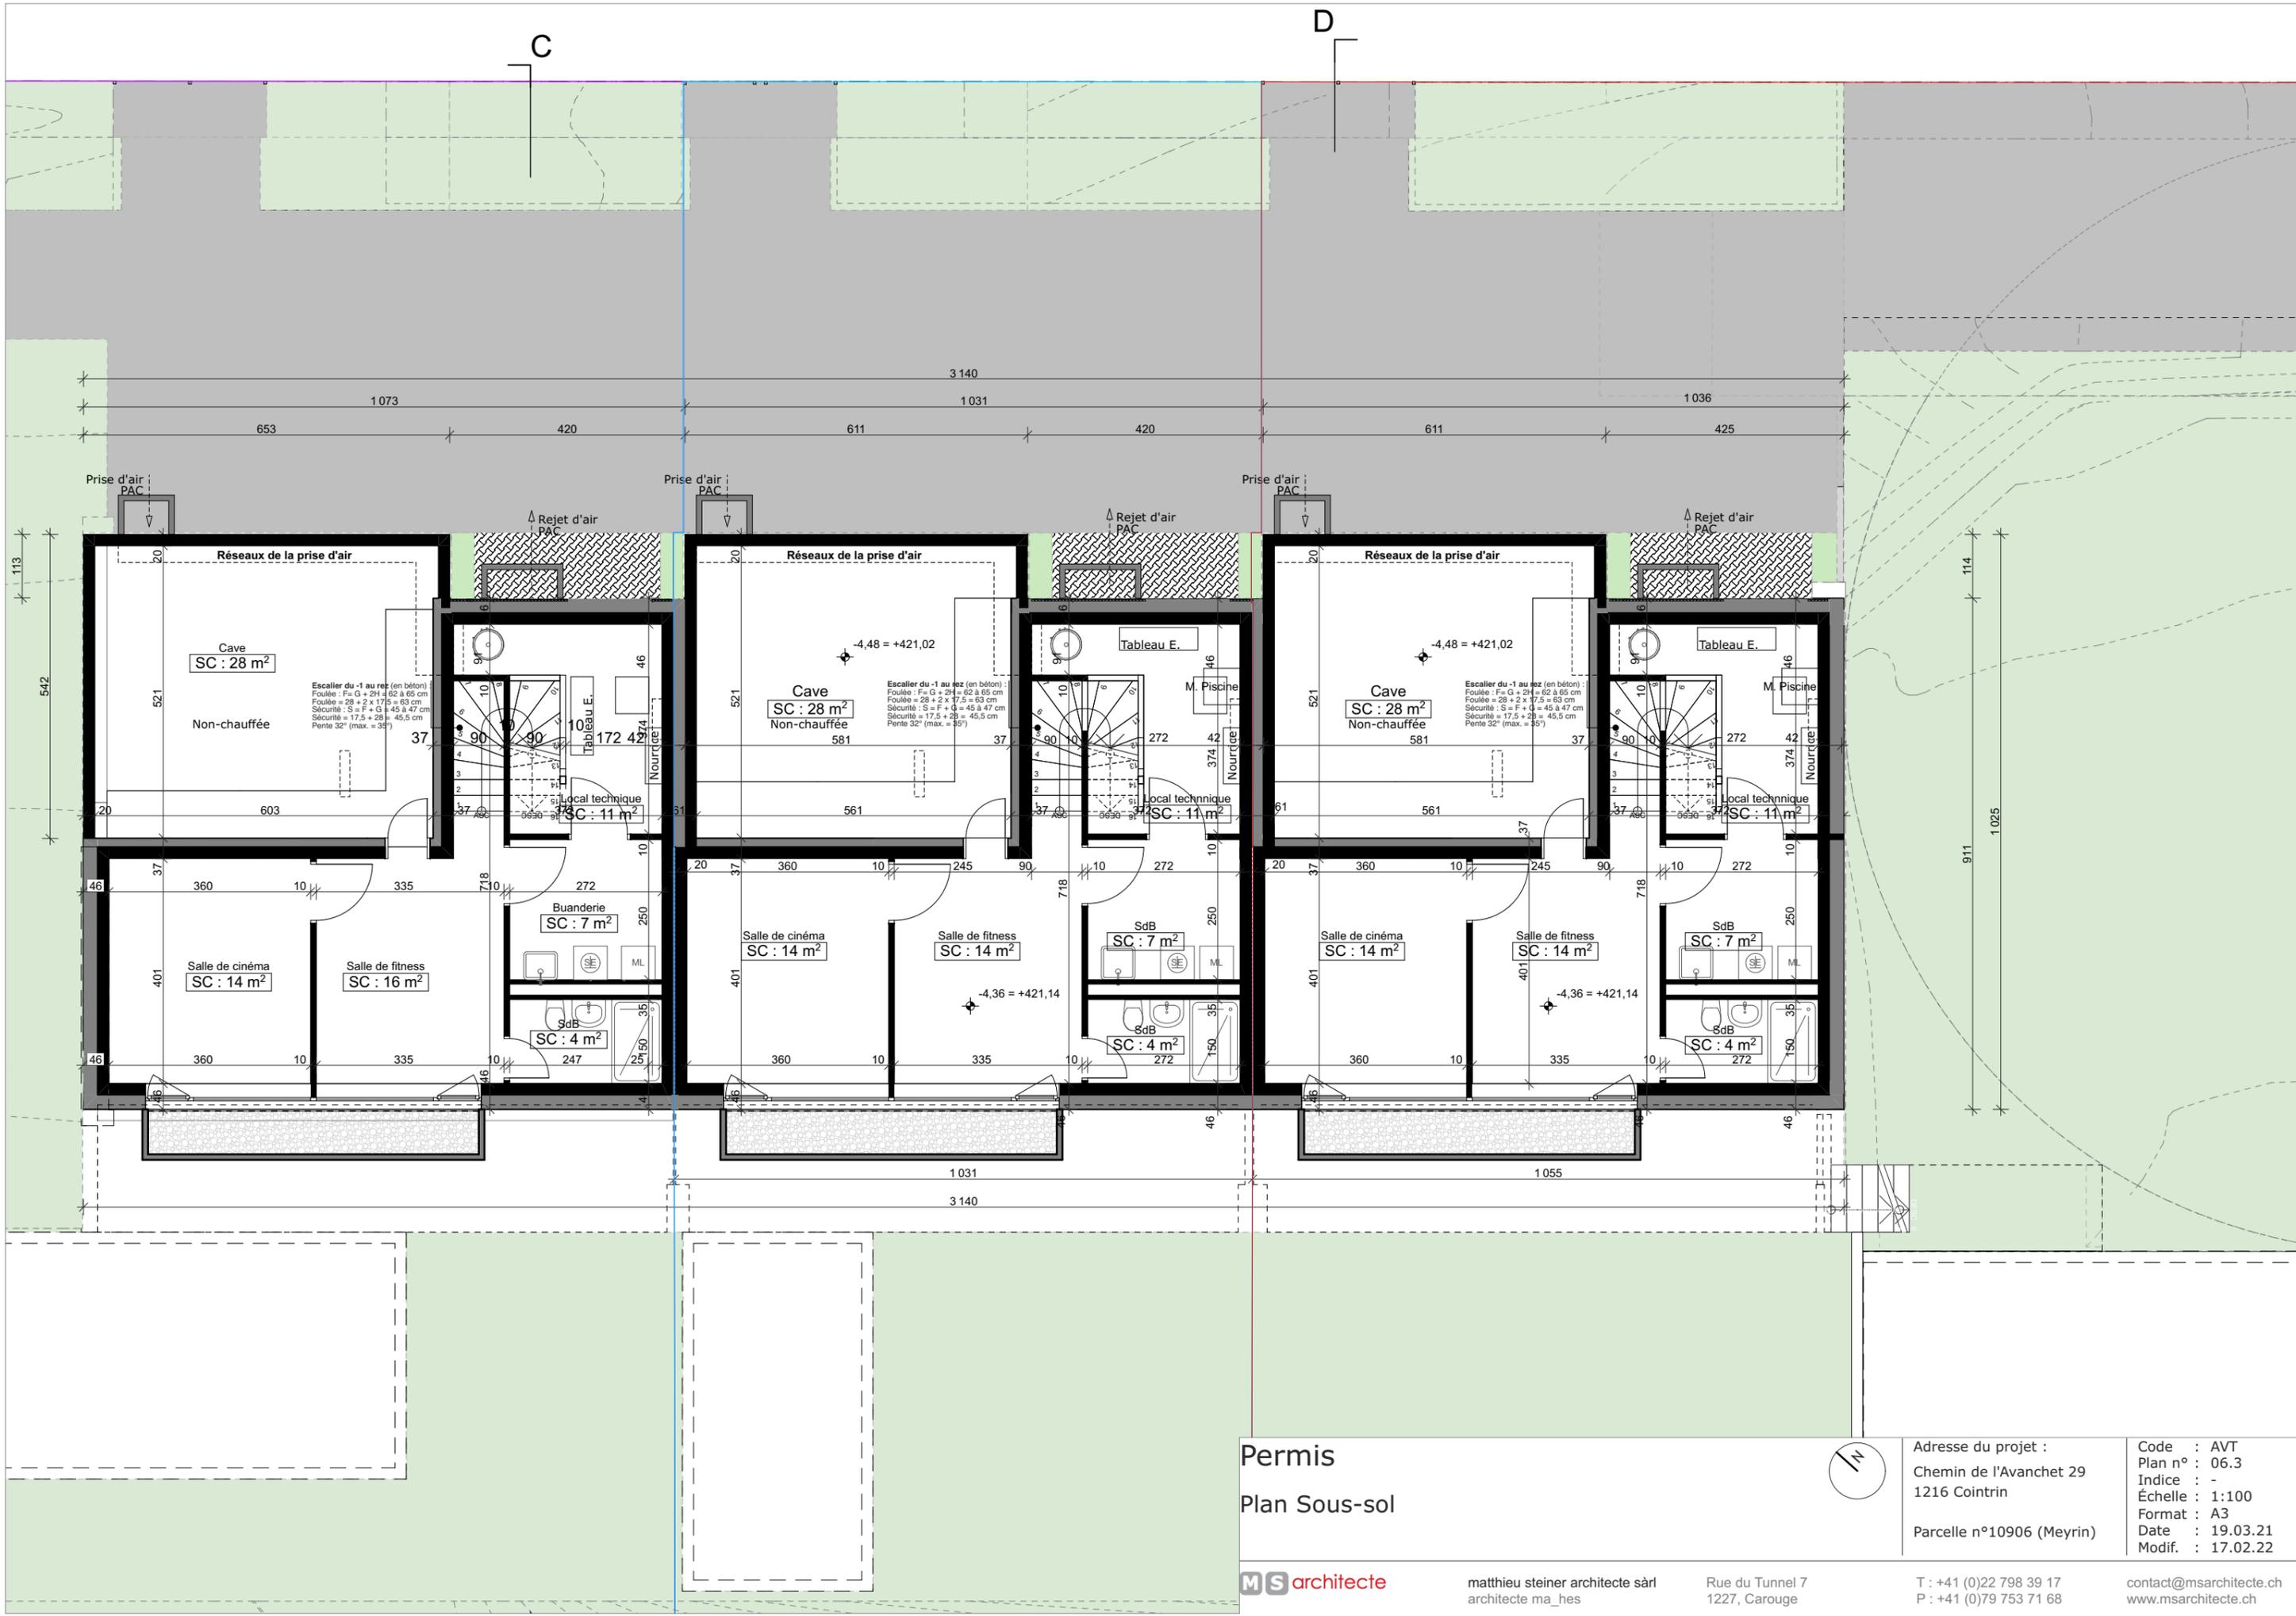


Permis
Plan Sous-sol



Adresse du projet :
Chemin de l'Avanchet 29
1216 Cointrin
Parcelle n°10906 (Meyrin)

Code : AVT
Plan n° : 06.3
Indice : -
Échelle : 1:100
Format : A3
Date : 19.03.21
Modif. : 17.02.22

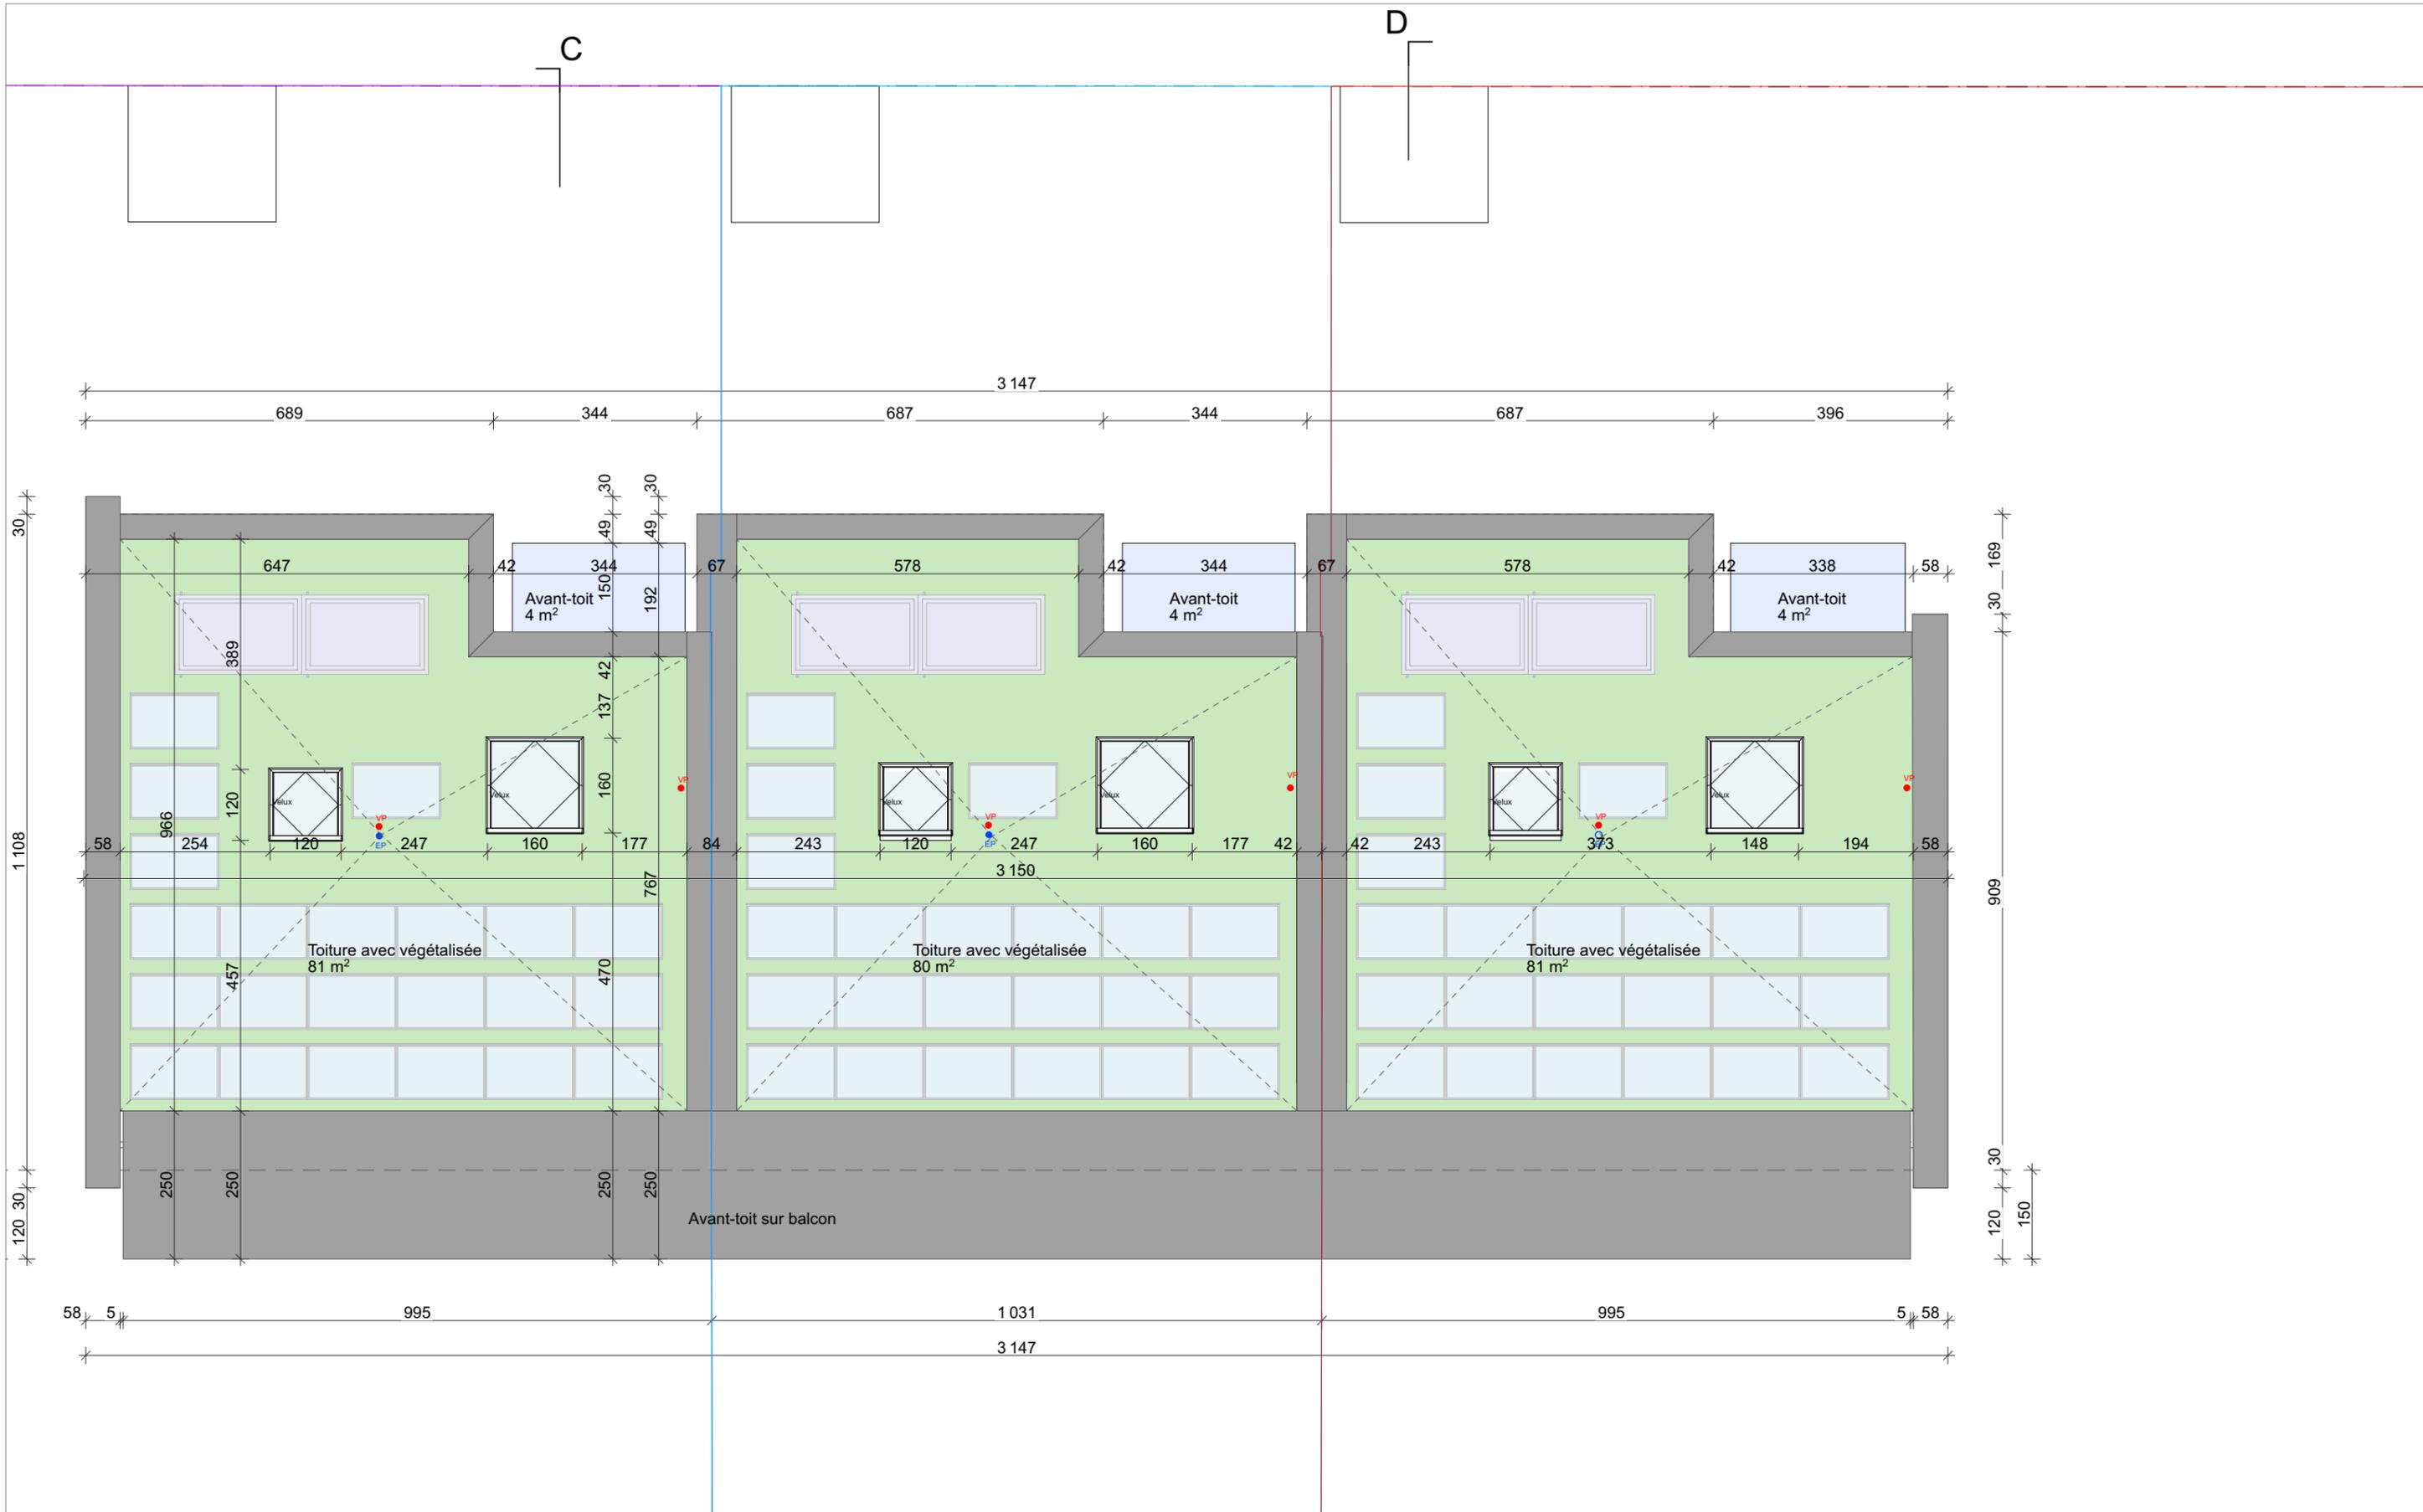

Permis
Toiture



Adresse du projet :
 Chemin de l'Avanchet 29
 1216 Cointrin
 Parcelle n°10906 (Meyrin)

Code : AVT
 Plan n° : 06.4
 Indice : -
 Échelle : 1:100
 Format : A3
 Date : 19.03.21
 Modif. : 17.02.22



Étude typologique
Coupes AA et BB

0 1 2 3 4 5m

■ Existant
■ Construction
■ Démolition

Adresse du projet :
Chemin de l'Avanchet 29
1216 Cointrin
Parcelle n°10906 (Meyrin)

Code : AVT
Plan n° : 06.5
Indice : -
Echelle : 1:100
Format : A3
Date : 19.03.21
Modif. : 17.02.22

contact@msarchitecte.ch
www.msarchitecte.ch

T : +41 (0)22 798 39 17
P : +41 (0)79 753 71 68




matthieu steiner architecte sàrl
architecte ma_hes

matthieu steiner architecte sàrl
architecte ma_hes

MS architecte

matthieu steiner architecte sàrl
architecte ma_hes

matthieu steiner architecte sàrl
architecte ma_hes

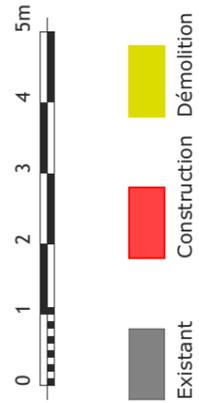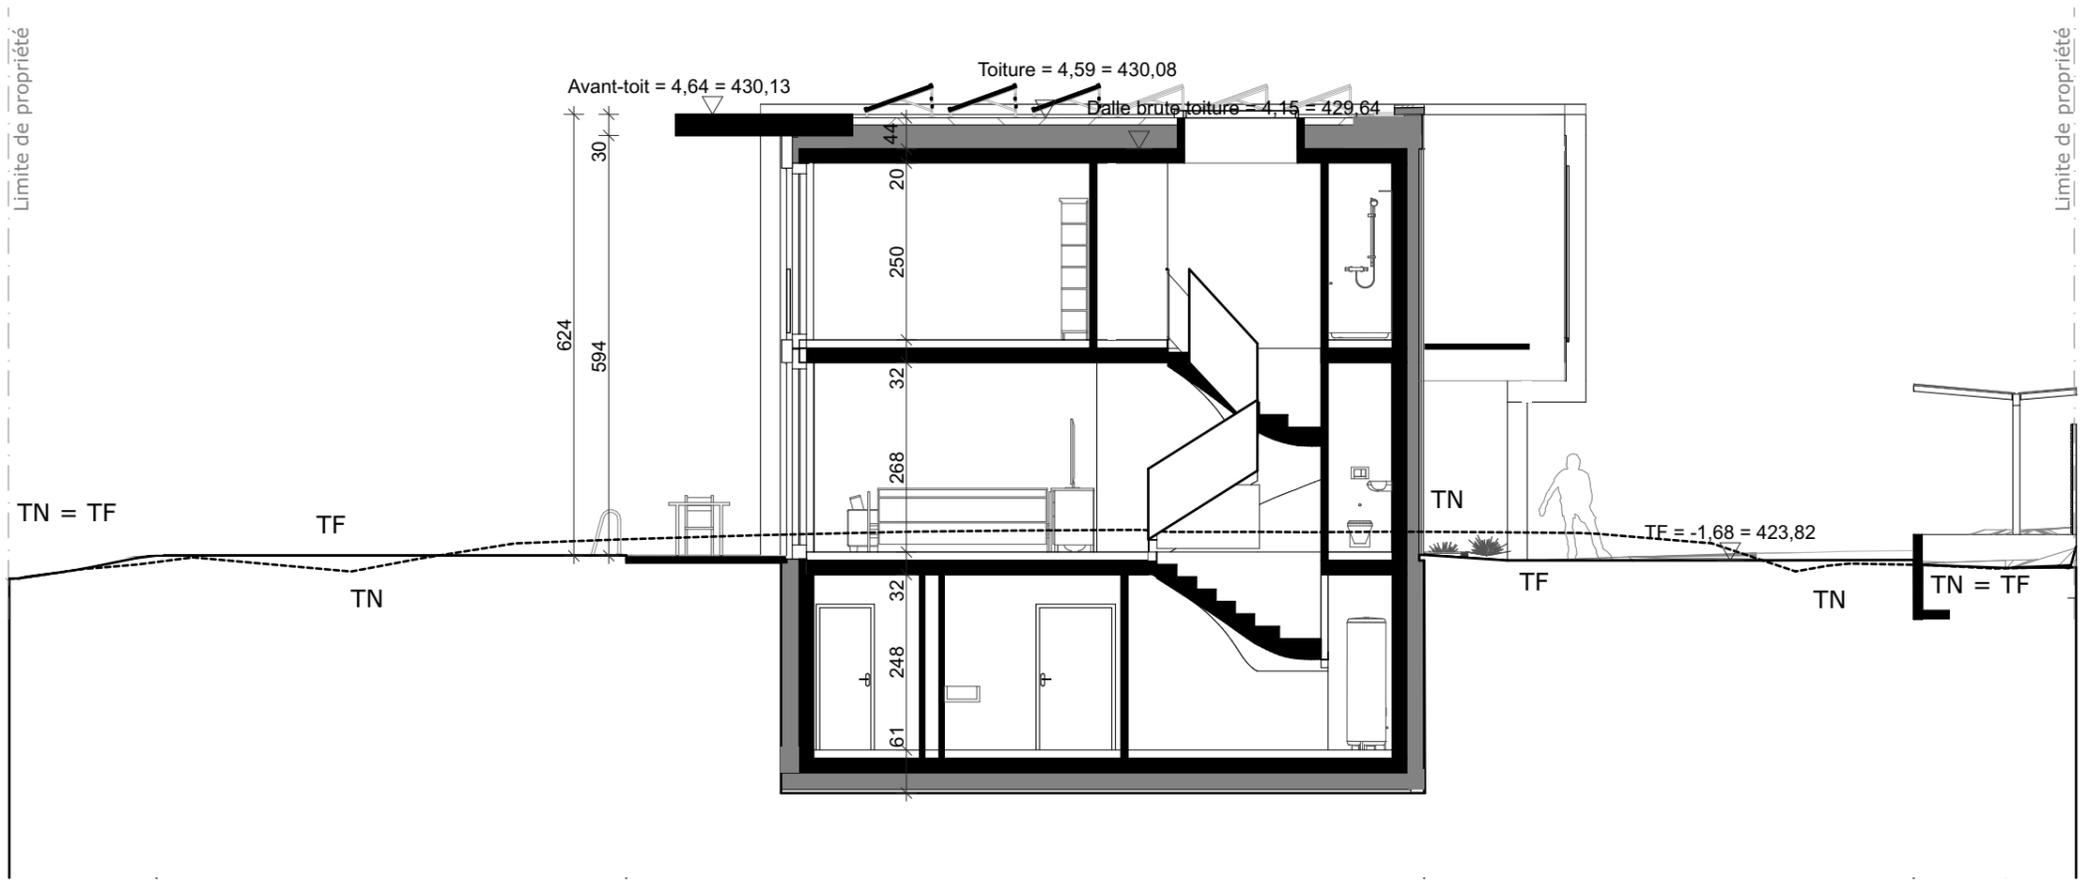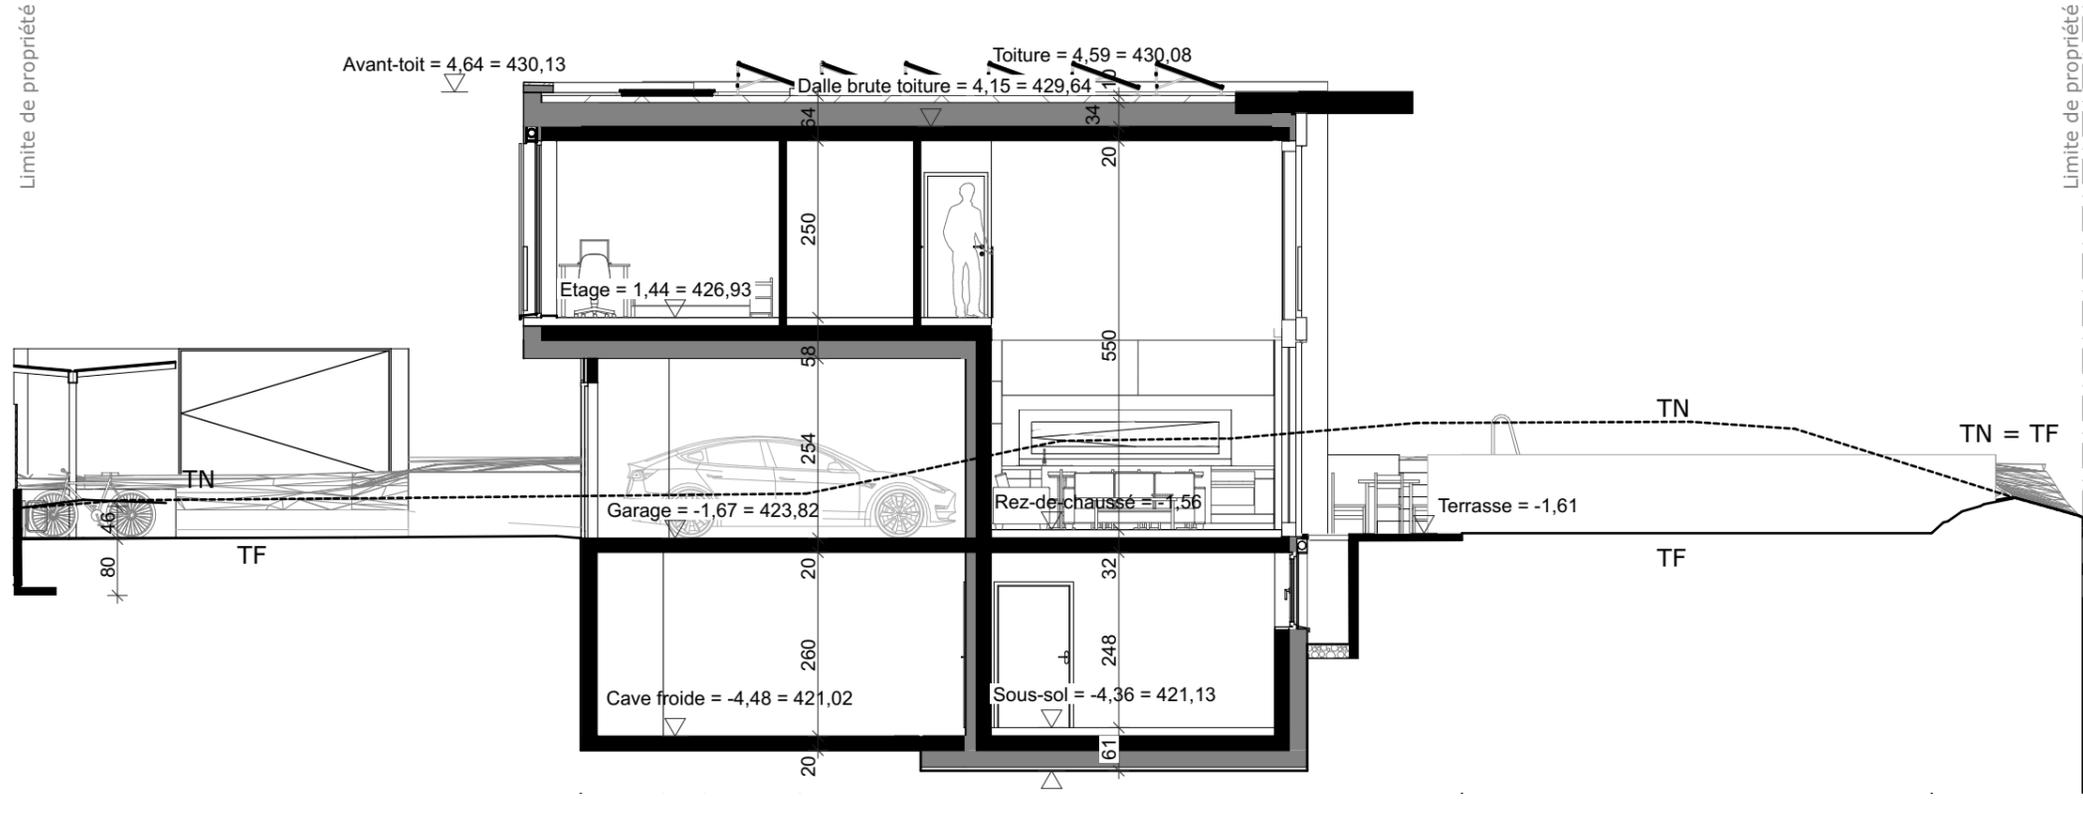

Étude typologique

Coupes CC et DD

Adresse du projet :
Chemin de l'Avanchet 29
1216 Cointrin
Parcelle n°10906 (Meyrin)

Code : AVT
Plan n° : 06.6
Indice : -
Echelle : 1:100
Format : A3
Date : 19.03.21
Modif. : 17.02.22





Permis
Façades NE et SO



Adresse du projet :
Chemin de l'Avanchet 29
1216 Cointrin
Parcelle n°10906 (Meyrin)

Code : AVT
Plan n° : 06.7
Indice : -
Échelle : 1:100
Format : A3
Date : 19.03.21
Modif. : 17.02.22

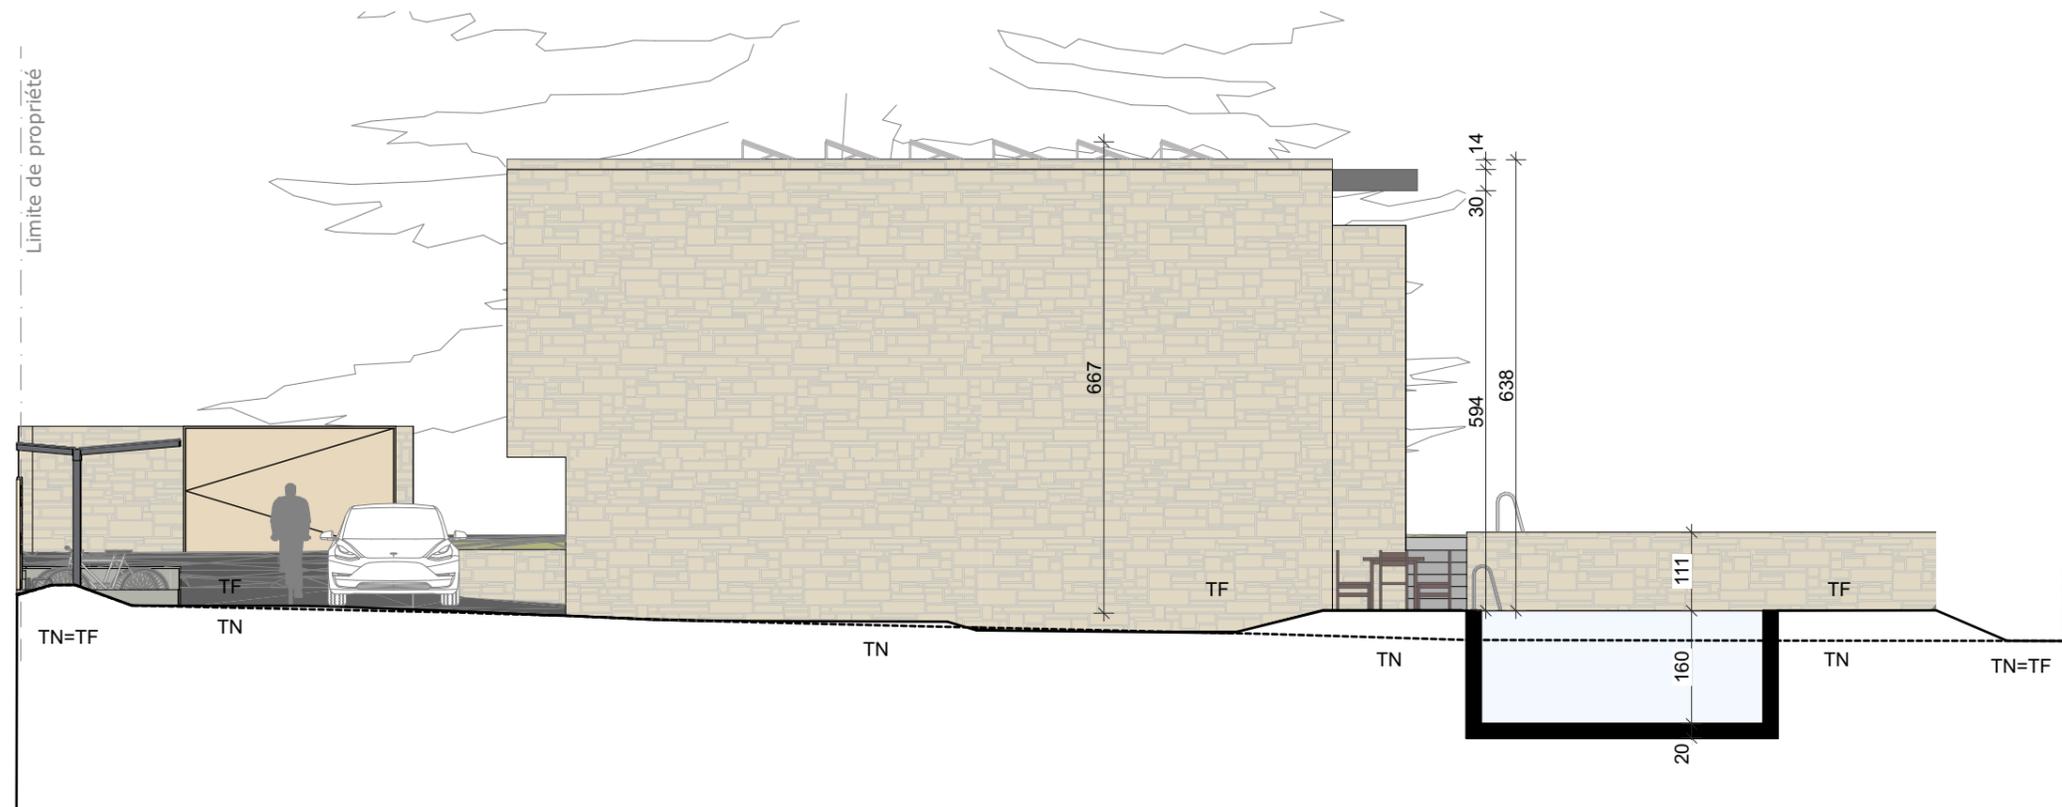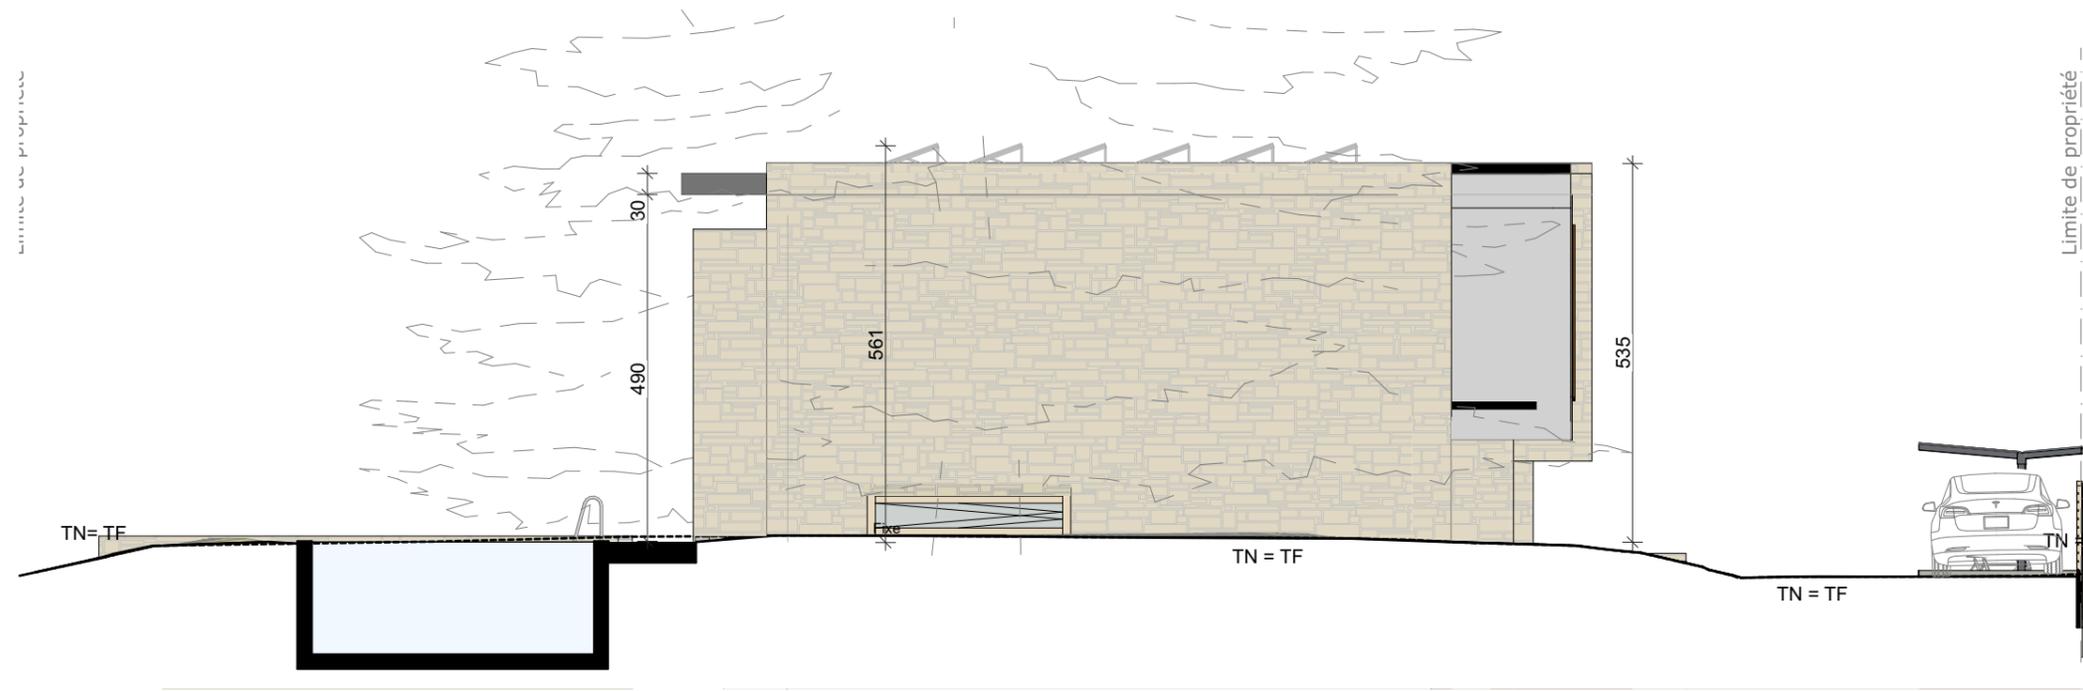


Permis
Facades SE et NO



Adresse du projet :
Chemin de l'Avanchet 29
1216 Cointrin
Parcelle n°10906 (Meyrin)

Code : AVT
Plan n° : 06.8
Indice : -
Échelle : 1:100
Format : A3
Date : 19.03.21
Modif. : 17.02.22

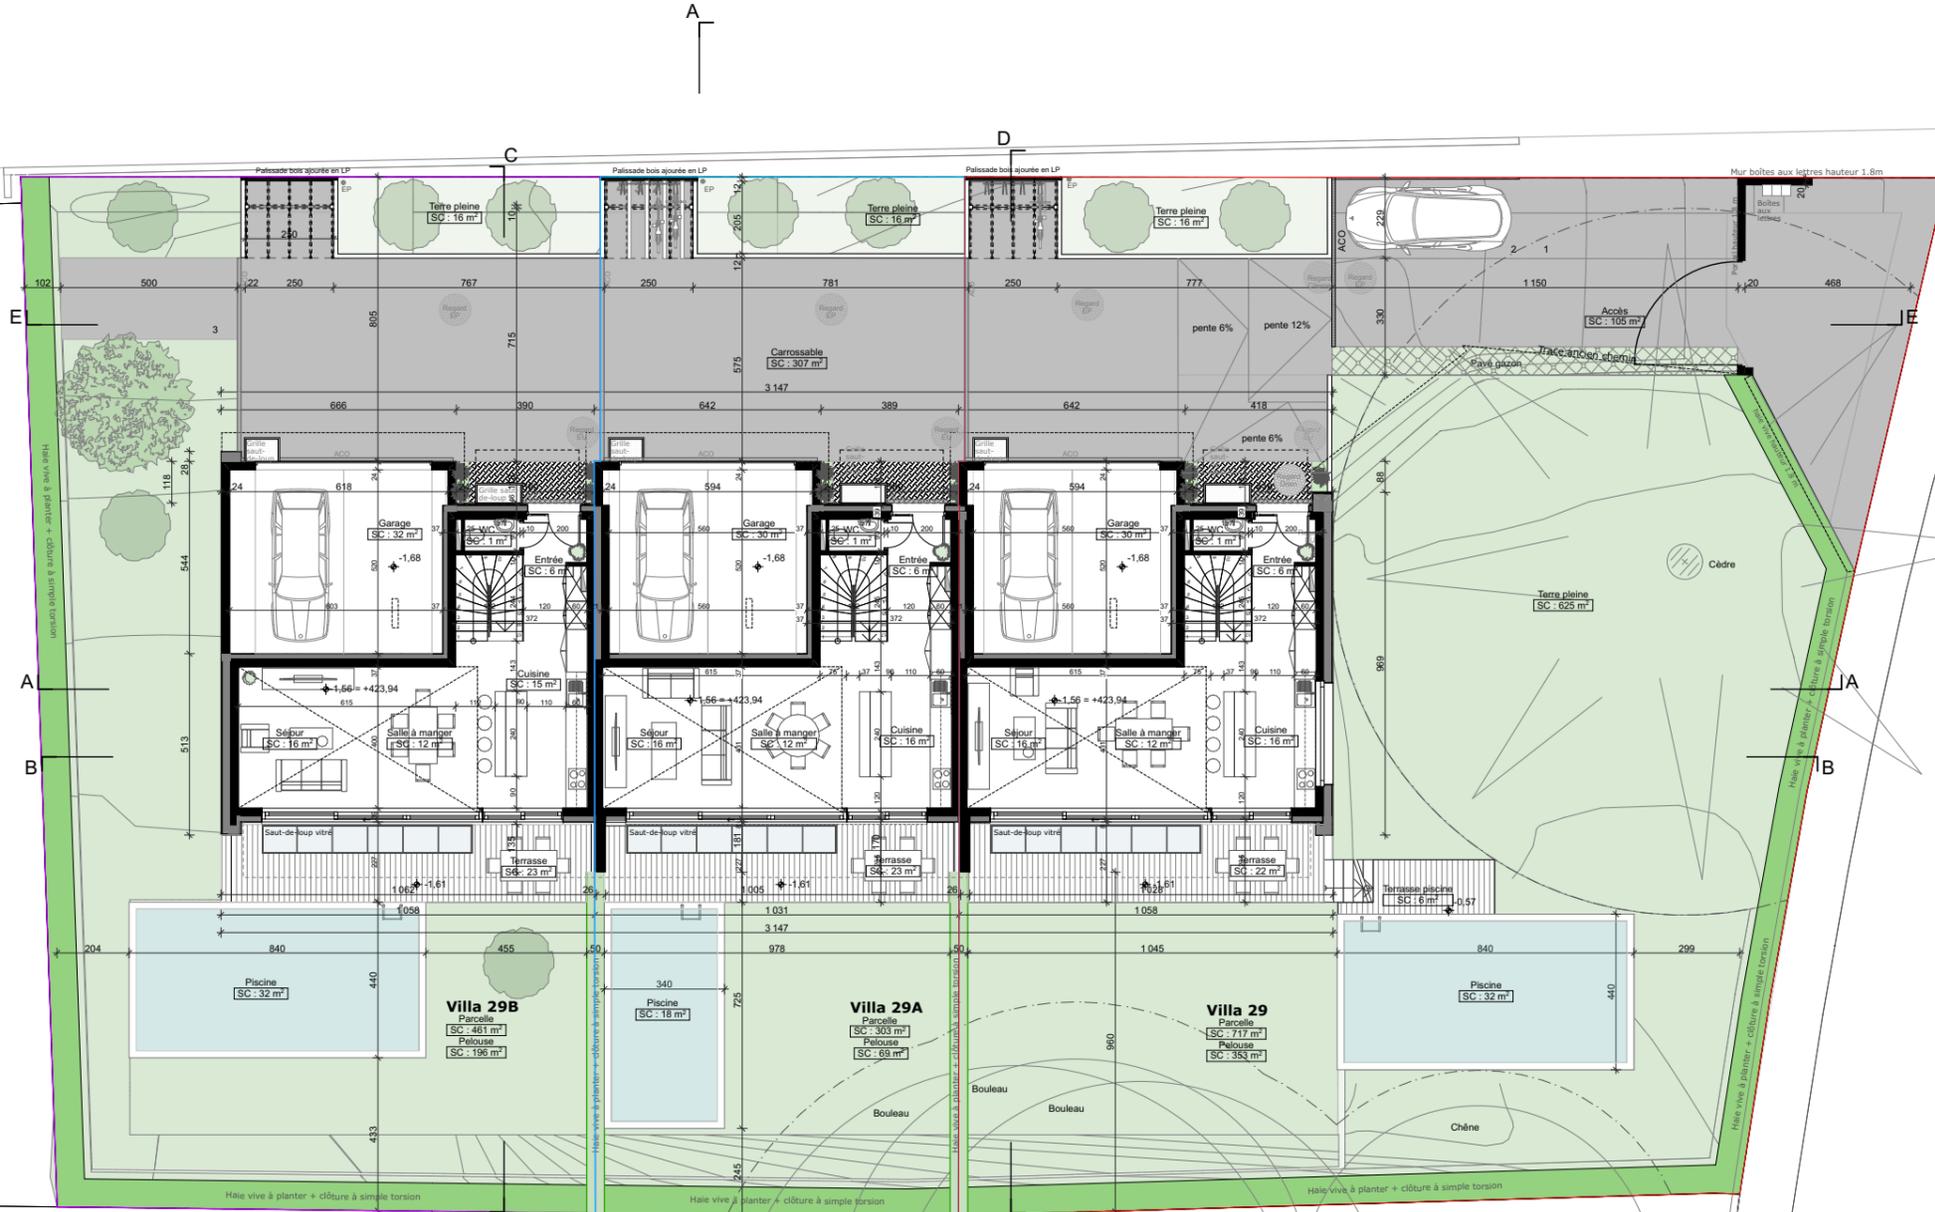

Chemin de l'Avanchet

Permis
Plan d'ensemble



Adresse du projet :
Chemin de l'Avanchet 29
1216 Cointrin
Parcelle n°10906 (Meyrin)

Code : AVT
Plan n° : 06.9
Indice : -
Échelle : 1:100
Format : A3
Date : 19.03.21
Modif. : 17.02.22